


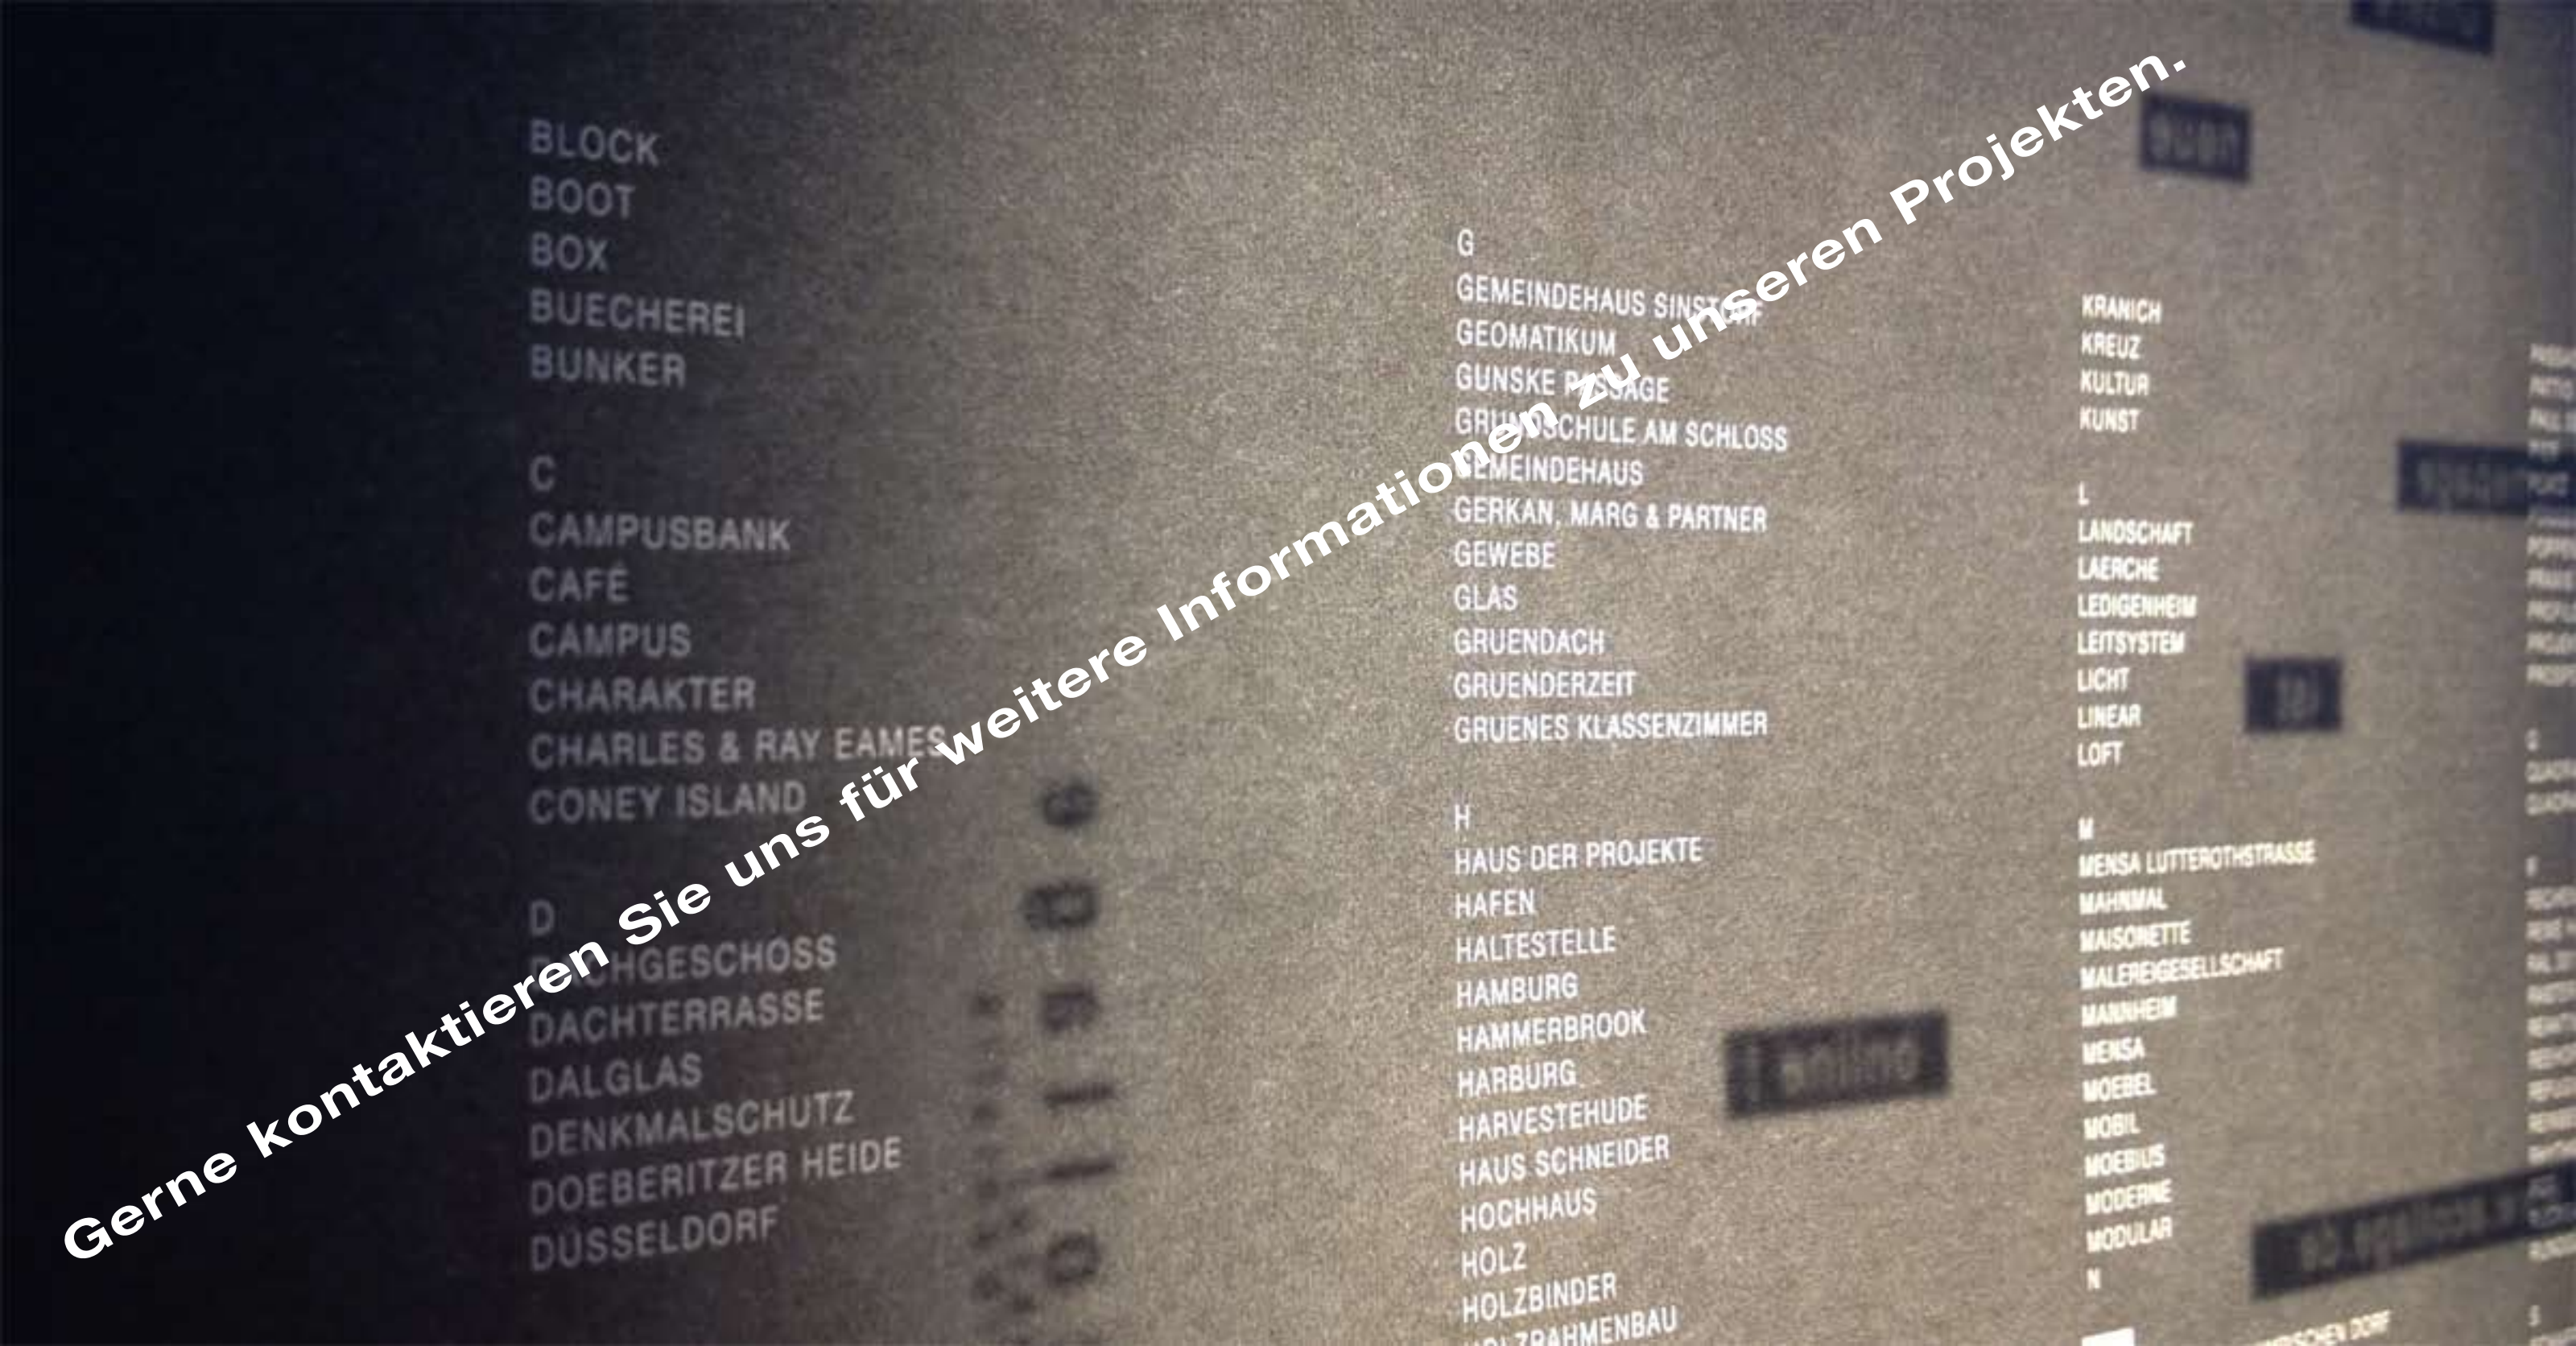

BLOCK
BOOT
BOX
BUECHEREI
BUNKER

C
CAMPUSBANK
CAFÉ
CAMPUS
CHARAKTER
CHARLES & RAY EAMES
CONEY ISLAND

D
DACHGESCHOSS
DACHTERRASSE
DALGLAS
DENKMALSCHUTZ
DOEBERITZER HEIDE
DUSSELDORF

G
GEMEINDEHAUS SINSTEADT
GEOMATIKUM
GUNSKE PASSAGE
GRUNDSCHULE AM SCHLOSS
GEMEINDEHAUS
GERKAN, MARG & PARTNER
GEWEBE
GLAS
GRUENDACH
GRUENDERZEIT
GRUENES KLASSENZIMMER

H
HAUS DER PROJEKTE
HAFEN
HALTESTELLE
HAMBURG
HAMMERBROOK
HARBURG
HARVESTEHUDE
HAUS SCHNEIDER
HOCHHAUS
HOLZ
HOLZBINDER
HOLZRAHMENBAU

KRAMICH
KREUZ
KULTUR
KUNST

L
LANDSCHAFT
LAERCHE
LEDIGENHEIM
LEITSYSTEM
LICHT
LINEAR
LOFT

M
MENSA LUTTEROTHSTRASSE
MAHNMAL
MAISONETTE
MALEREIGESELLSCHAFT
MANNHEIM
MENSA
MOEBEL
MOBIL
MOEBIUS
MODERNE
MODULAR
N

Gerne kontaktieren Sie uns für weitere Informationen zu unseren Projekten.